

Numer obwodu		01	02
Nazwa odbioru	Wyłącznik pożarowy	Zasilanie z ZK1	Ochronnik p.przepięciowy
Moc zainstalowana [kW]			
Typ przewodu	HDGS	YKY20	--
Przekrój [mm ²]	2x1,5		--

[illegible]

inwestor:	nazwa inwestycji:	funkcja:	imię i nazwisko	podpis:
-----------	-------------------	----------	-----------------	---------

ŁEMKOWSKI ZESPÓŁ PIEŚNI I TAŃCA
"KYCZERA"
UL. ZOFII KOSSAK 5, 59-220 LEGNICA

PROJEKT BUDOWLANY PRZEBUDOWY
KAMIENICY WRAZ Z NIEZBĘDĄĄ INFRASTRUKTURĄ TECHNICZNĄ
DZ. NR 597/3 OBRĘB TARNINOW, LEGNICA

mgr inż. Sławomir GORAJ

mgr inż. Sławomir GORAJ
uprawnienia nr: 167/DOŚ/12

data: 09.2015

arkusz:


branża:	stadium:
ELEKTRYCZNA	KONCEPCJA

1/3

nazwa rysunku:

nr rys.:

Schemat rozdzielnicy RG

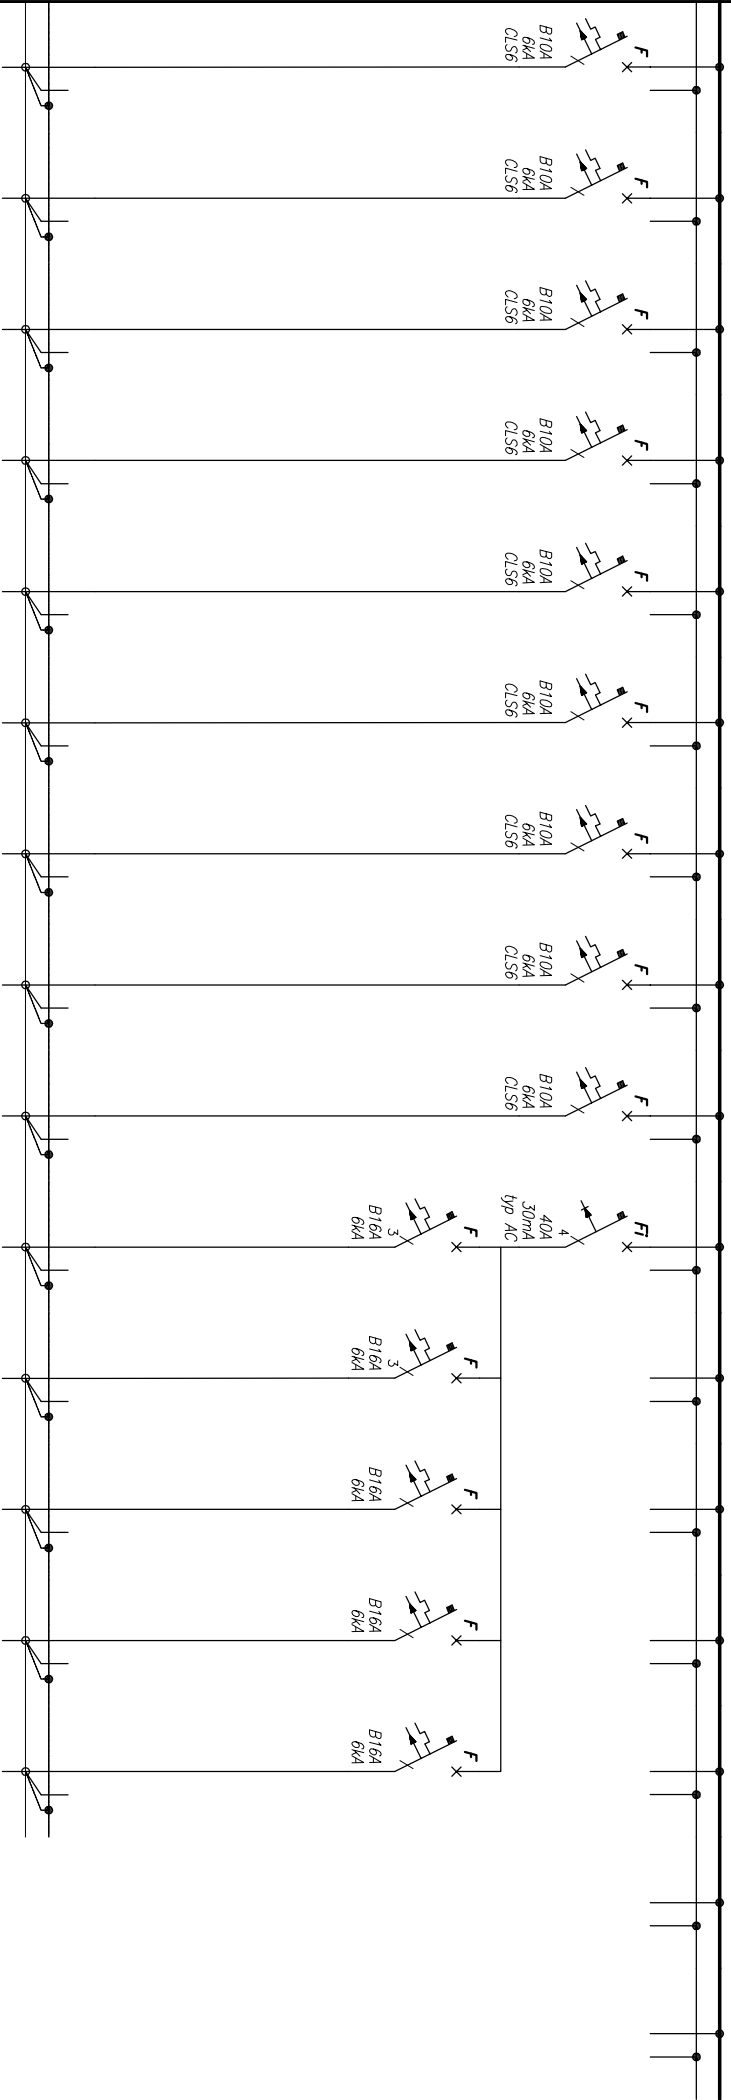

12	13	14	15	16	17	18	19	20	21	22	23	24	25
Oswietlenie	Oswietlenie	Oswietlenie	Oswietlenie	Oswietlenie	Oswietlenie	Oswietlenie	Oswietlenie	Oswietlenie	Gniazda	Gniazda	Gniazda	Gniazda	Gniazda
1,0	1,0	1,0	1,0	1,0	1,0	1,0	1,0	1,0					
YDY20	YDY20	YDY20	YDY20	YDY20	YDY20	YDY20	YDY20	YDY20	YDY20	YDY20	YDY20	YDY20	YDY20
3x1,5	3x1,5	3x1,5	3x1,5	3x1,5	3x1,5	3x1,5	3x1,5	3x1,5					

Inwestor:		nazwa inwestycji:		funkcja:		imię i nazwisko		podpis:		data:	
-----------	--	-------------------	--	----------	--	-----------------	--	---------	--	-------	--

ŁEMKOWSKI ZESPÓŁ PIEŠINI I TAŃCA
"KYCZERA"
UL. ZOFII KOSSAK 5, 59-220 LEGNICA

PROJEKT BUDOWLANY PRZEBUDOWY
KAMIENICY WRAZ Z NIEZBEDNĄ INFRASTRUKTURĄ TECHNICZNĄ
DZ. NR 59/7/3 ODRĘB TARNINOW, LEGNICA

projektant:
mgr inż. Sławomir GORAJ
uprawnienia nr: 167/DOŚ/12

09.2015

branża:
ELEKTRYCZNA


stadium:
KONCEPCJA

arkusz:
2/3

nazwa rysunku:

nr rys.:

Schemat rozdzielnicy RG

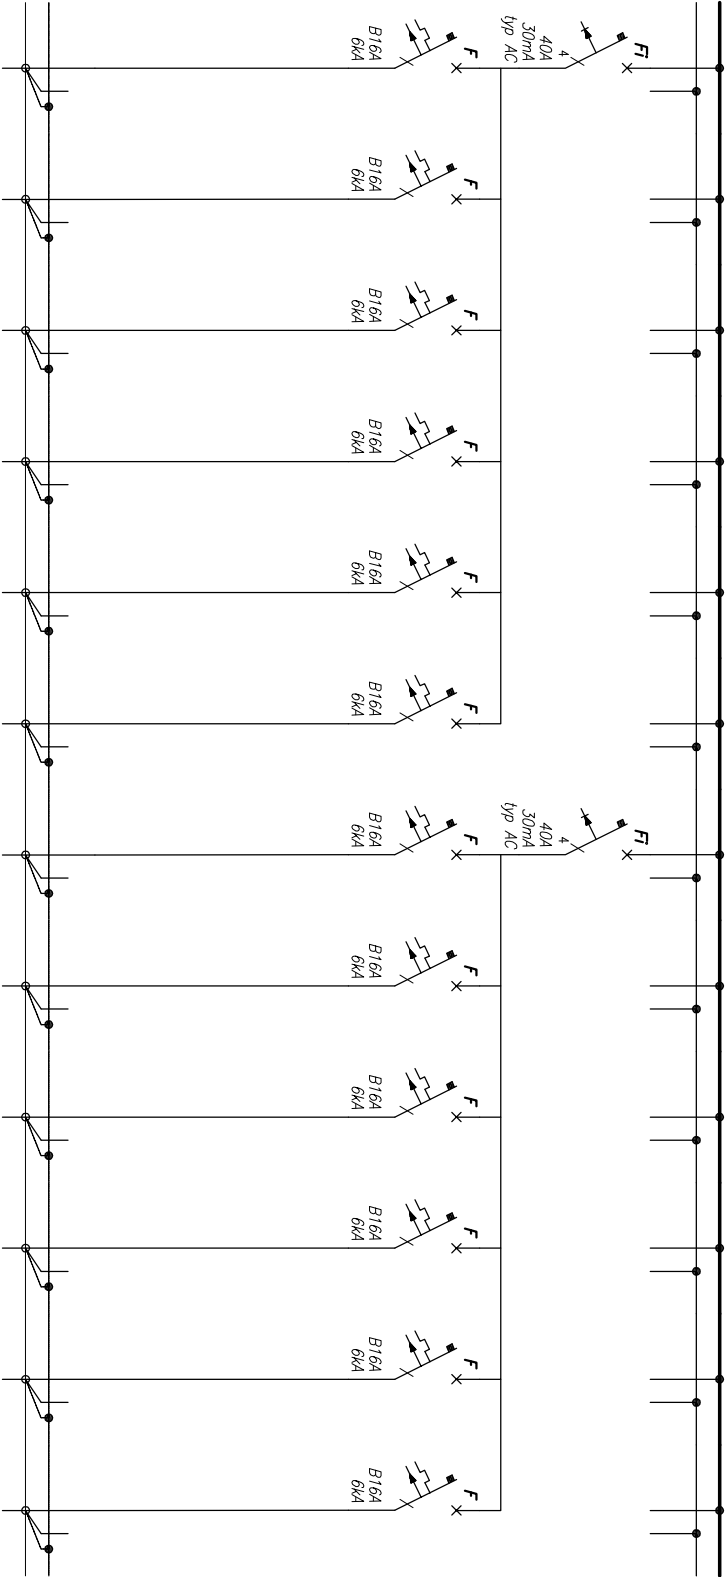

26	27	28	29	30	31	32	33	34	35	36	37
Gniazda	Gniazda	Gniazda	Gniazda	Gniazda	Gniazda	Rezerwa	Rezerwa	Rezerwa	Rezerwa	Rezerwa	Rezerwa
YDY20	YDY20	YDY20	YDY20	YDY20	YDY20						

Inwestor:		nazwa inwestycji:		funkcja:		imię i nazwisko		podpis:			
-----------	--	-------------------	--	----------	--	-----------------	--	---------	--	--	--

LEMKOWSKI ZESPÓŁ PIEŚNI I TAŃCA "KRYCZERA" UL. ZOFII KOSSAK 5, 59-220 LEGNICA		PROJEKT BUDOWLANY PRZEBUDOWY KAMIENICY WRAZ Z NIEZBĘDNA INFRASTRUKTURA TECHNICZNA DZ. NR 59/7/3 OBRĘB TARNINOW, LEGNICA		projektant:		mgr inż. Sławomir GORAJ uprawnienia nr: 167/DOŚ/12		data:		09.2015	
---	--	---	--	-------------	--	---	--	-------	--	---------	--

branża:		stadium:								arkusz:	
ELEKTRYCZNA		KONCEPCJA								3/3	

nazwa rysunku:		Schemat rozdzielnic RG				nr rys.:		E10	
----------------	--	------------------------	--	--	--	----------	--	-----	--