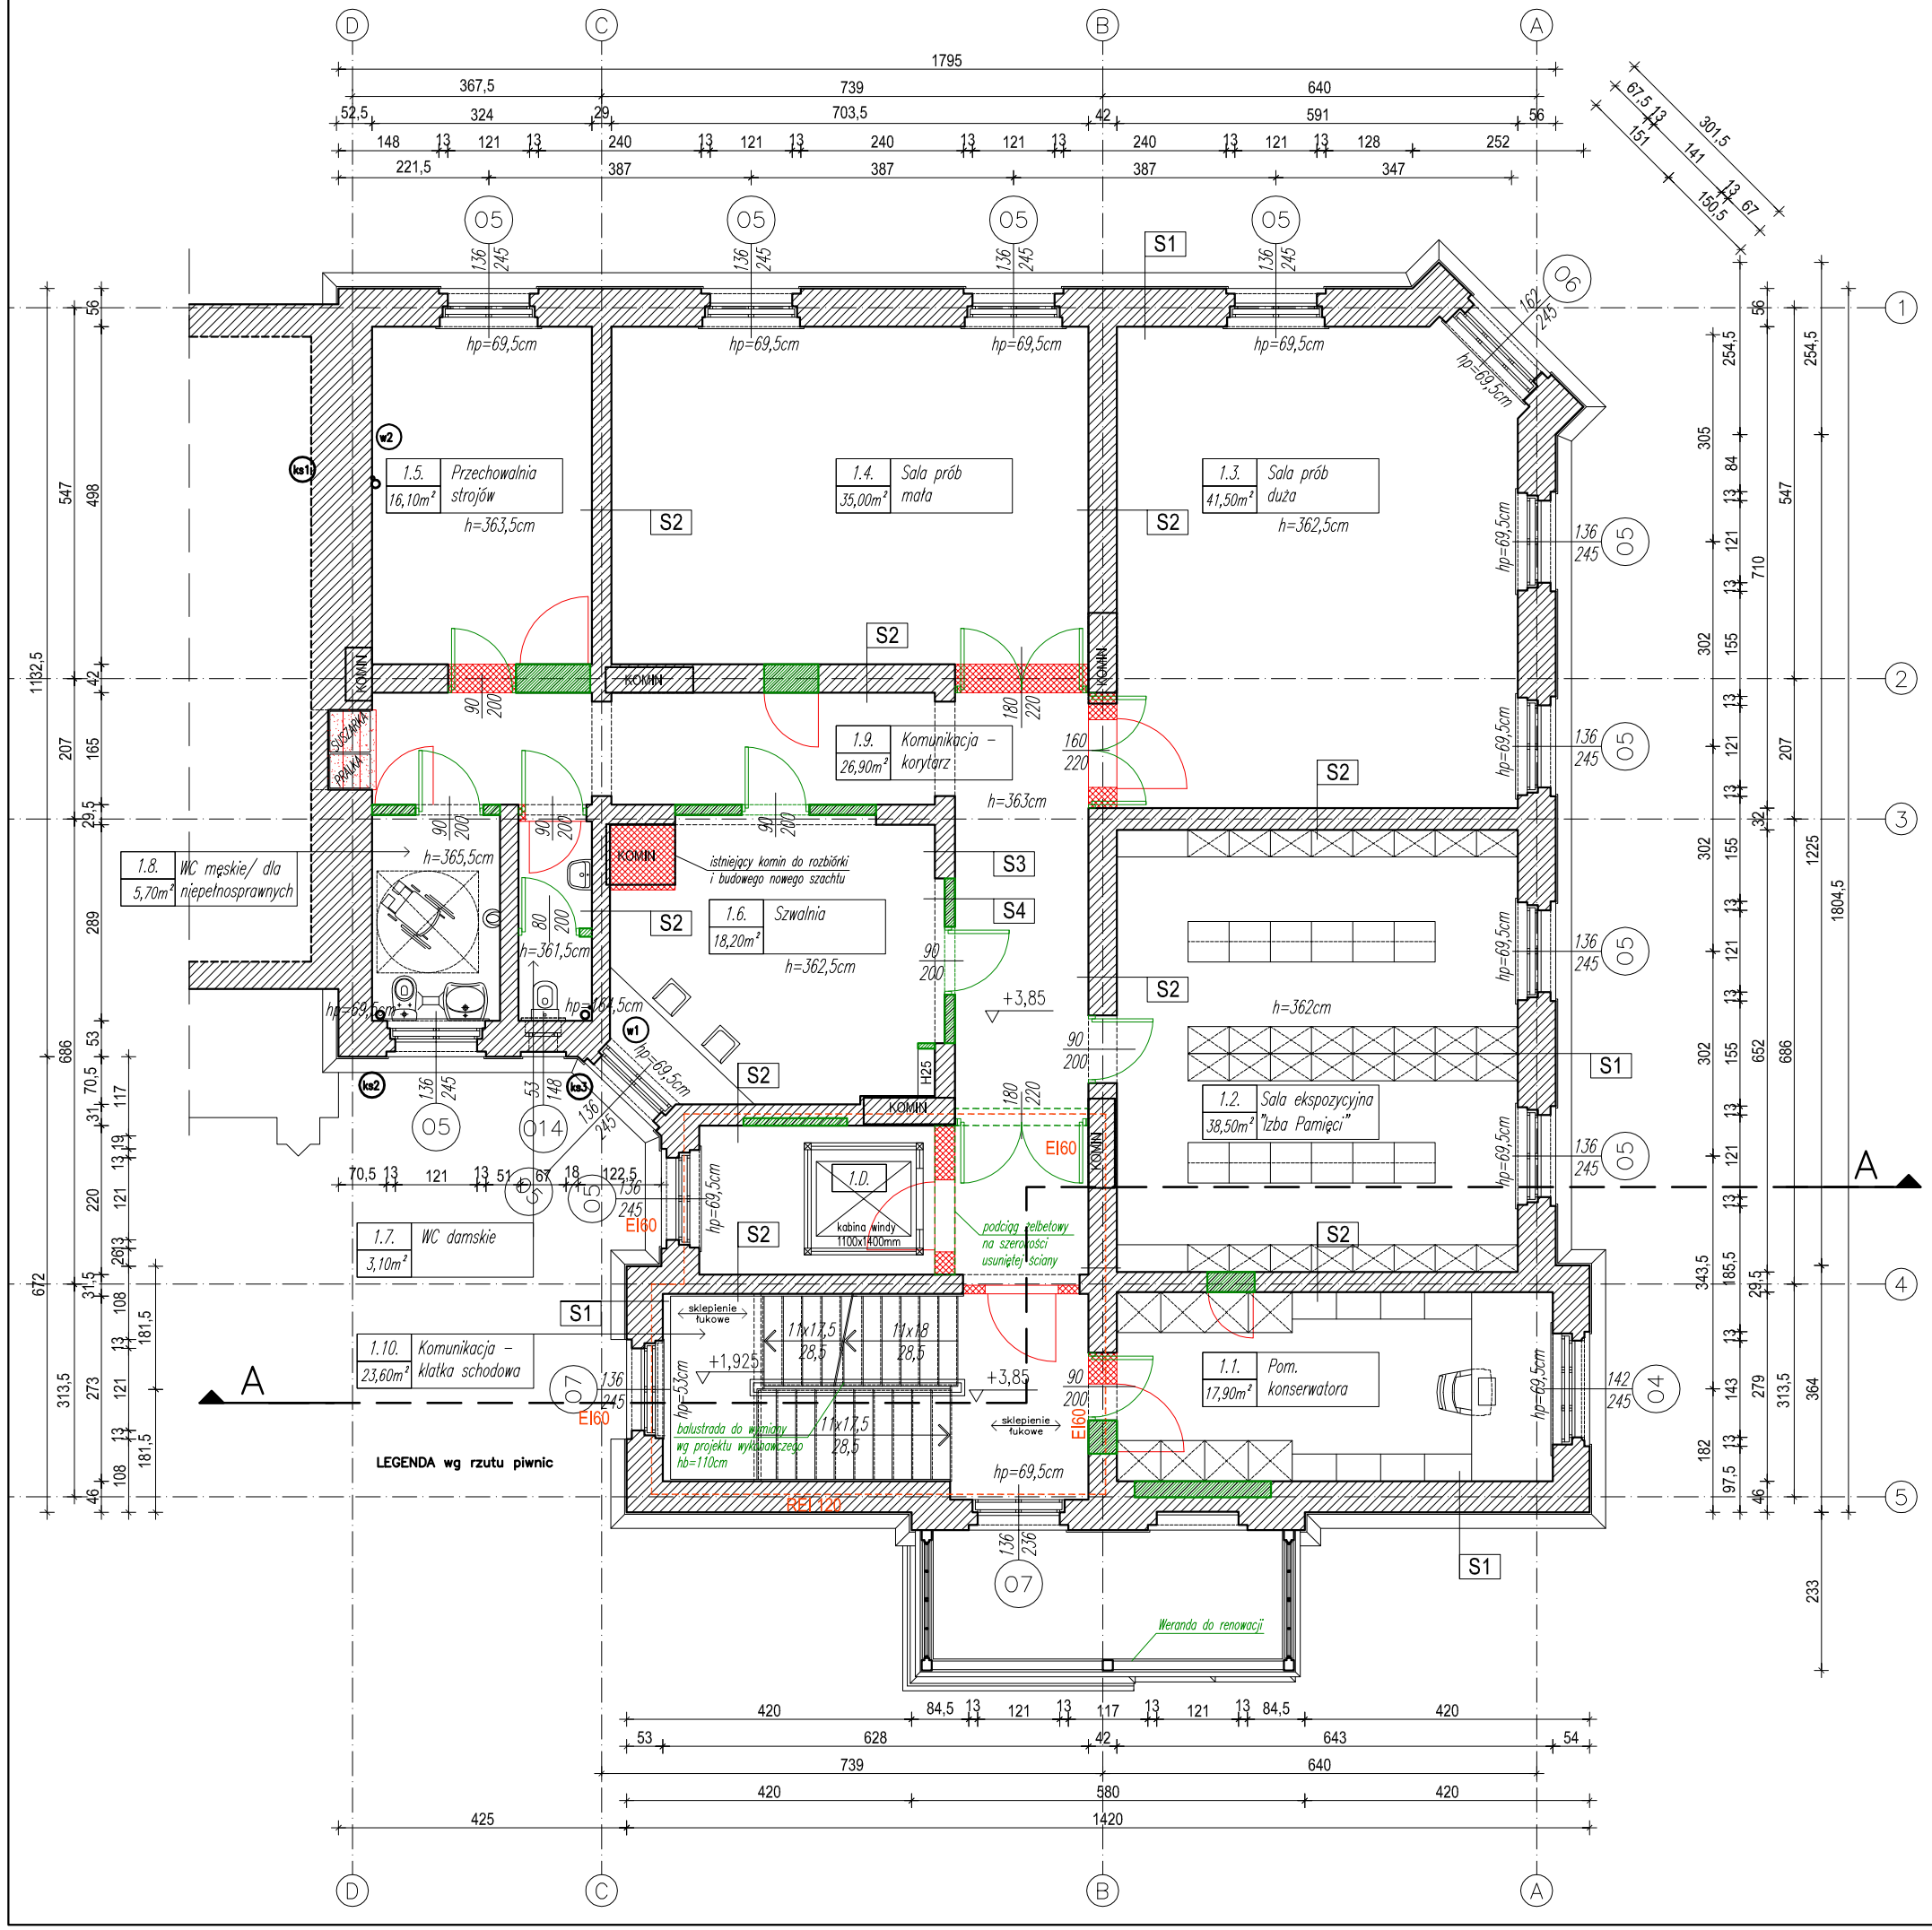

		POWIERZCHNIA KONDYGNACJI NETTO			
		UŻYTKOWA		USŁUGOWA	RUCHU
		PODSTAW.	POMOCN.		
1.1.	Pom. konserwatora			17,90m²	
1.2.	Sala ekspozycyjna "Izba Pamięci"	35,80m²			
1.3.	Sala prób duża	41,50m²			
1.4.	Sala prób mała	35,00m²			
1.5.	Przechowalnia strojów	16,10m²			
1.6.	Garderoba	18,20m²			
1.7.	WC damskie		3,10m²		
1.8.	WC męskie/dla niepełnosprawnych		5,70m²		
1.9.	Komunikacja – korytarz				26,90m²
1.10.	Komunikacja – klatka schodowa				23,60m²
1.D.	Dźwig osobowy				7,20m²
Razem		146,60m²	8,80m²	17,90m²	57,70m²
		155,40m²			

POWIERZCHNIA KONDYGNACJI NETTO	231,00m²
POWIERZCHNIA KONSTRUKCJI	66,18m²
POWIERZCHNIA CAŁKOWITA	297,18m²

LEGENDA

- WYDZIELONE STREFY POŻAROWE
- ŚCIANY ISTNIEJĄCE DO ZACHOWANIA
- ŚCIANY I ELEMENTY NOWE I UZUPEŁNIAJĄCE
- ŚCIANY I ELEMENTY DO USUNIĘCIA
- SCHODY I POSADZKI DO USUNIĘCIA

UWAGI

- POZIOM ±0,00 (PODŁOGA PARTERU): +121,20m n.p.m.
- PRZEGRODY BUDOWLANE ZGODNIE Z RZUTEM PARTERU
- hp – WYSOKOŚĆ OTWORU W MURZE OD POZIOMU WYKOŃCZONEJ PODŁOGI
- WYMIARY OTWORÓW OKIENNYCH W STANIE SUROWYM
- WYMIARY OTWORÓW DRZWIOWYCH W ŚWIETLE OŚCIEŻNICY
- PI – PRZEBICIE INSTALACYJNE W STROPIE
- OBUDOWA KLATEK SCHODOWYCH W CZĘŚCI NADZIEMNEJ REI 120
- SZACHTY INSTALACYJNE OBUDOWANE EIS 60
- RYSUNKI ODCZYTYWAĆ ŁĄCZNIE Z RYSUNKAMI KONSTRUKCJI ORAZ RYSUNKAMI BRANŻOWYMI
- RYSUNEK JEST WYCIĄGIEM Z PROJEKTU PODSTAWOWEGO I NIE MOŻE SŁUŻYĆ CELOM WYKONAWCZYM

INWESTOR	ADRES INWESTYCJI
ŁEMKOWSKI ZESPÓŁ PIEŚNI I TAŃCA "KYCZERA" UL. ZOFII KOSSAK 5, 59-220 LEGNICA	**DZ. NR 597/3** OBRĘB TARNINÓW, LEGNICA

PRACOWNIA PROJEKTOWA

KRYNICA DESIGN STUDIO
UL. ŁACIARSKA 28
WROCŁAW

TEMAT OPRACOWANIA	BRANŻA	
PROJEKT BUDOWLANY PRZEBUDOWY KAMIENICY WRAZ Z NIEZBĘDNĄ INFRASTRUKTURĄ TECHNICZNĄ	**INSTALACJE SANITARNE**	
	STADIUM	DATA
	PB	10.2015.

		IMIĘ I NAZWISKO	NR UPR.	PODPIS
INSTALACJE SANITARNE	PROJEKTANT			
	PROJEKTANT SPRAWDZAJĄCY			
	OPRACOWANIE			

TYTUŁ RYSUNKU	SKALA	NR RYS.
RZUT PIĘTRA 1	1:100/A3	A-08